

PLAN EWAKUACJI

dla budynku


Szkoły Podstawowej w Gródku

33-301 Gródek, gm. Grybów

dzk. ewid. nr 1442/1, 1442/2, 1443/2,

1443/3, 1443/4, 1441

RZUT PIWNIC

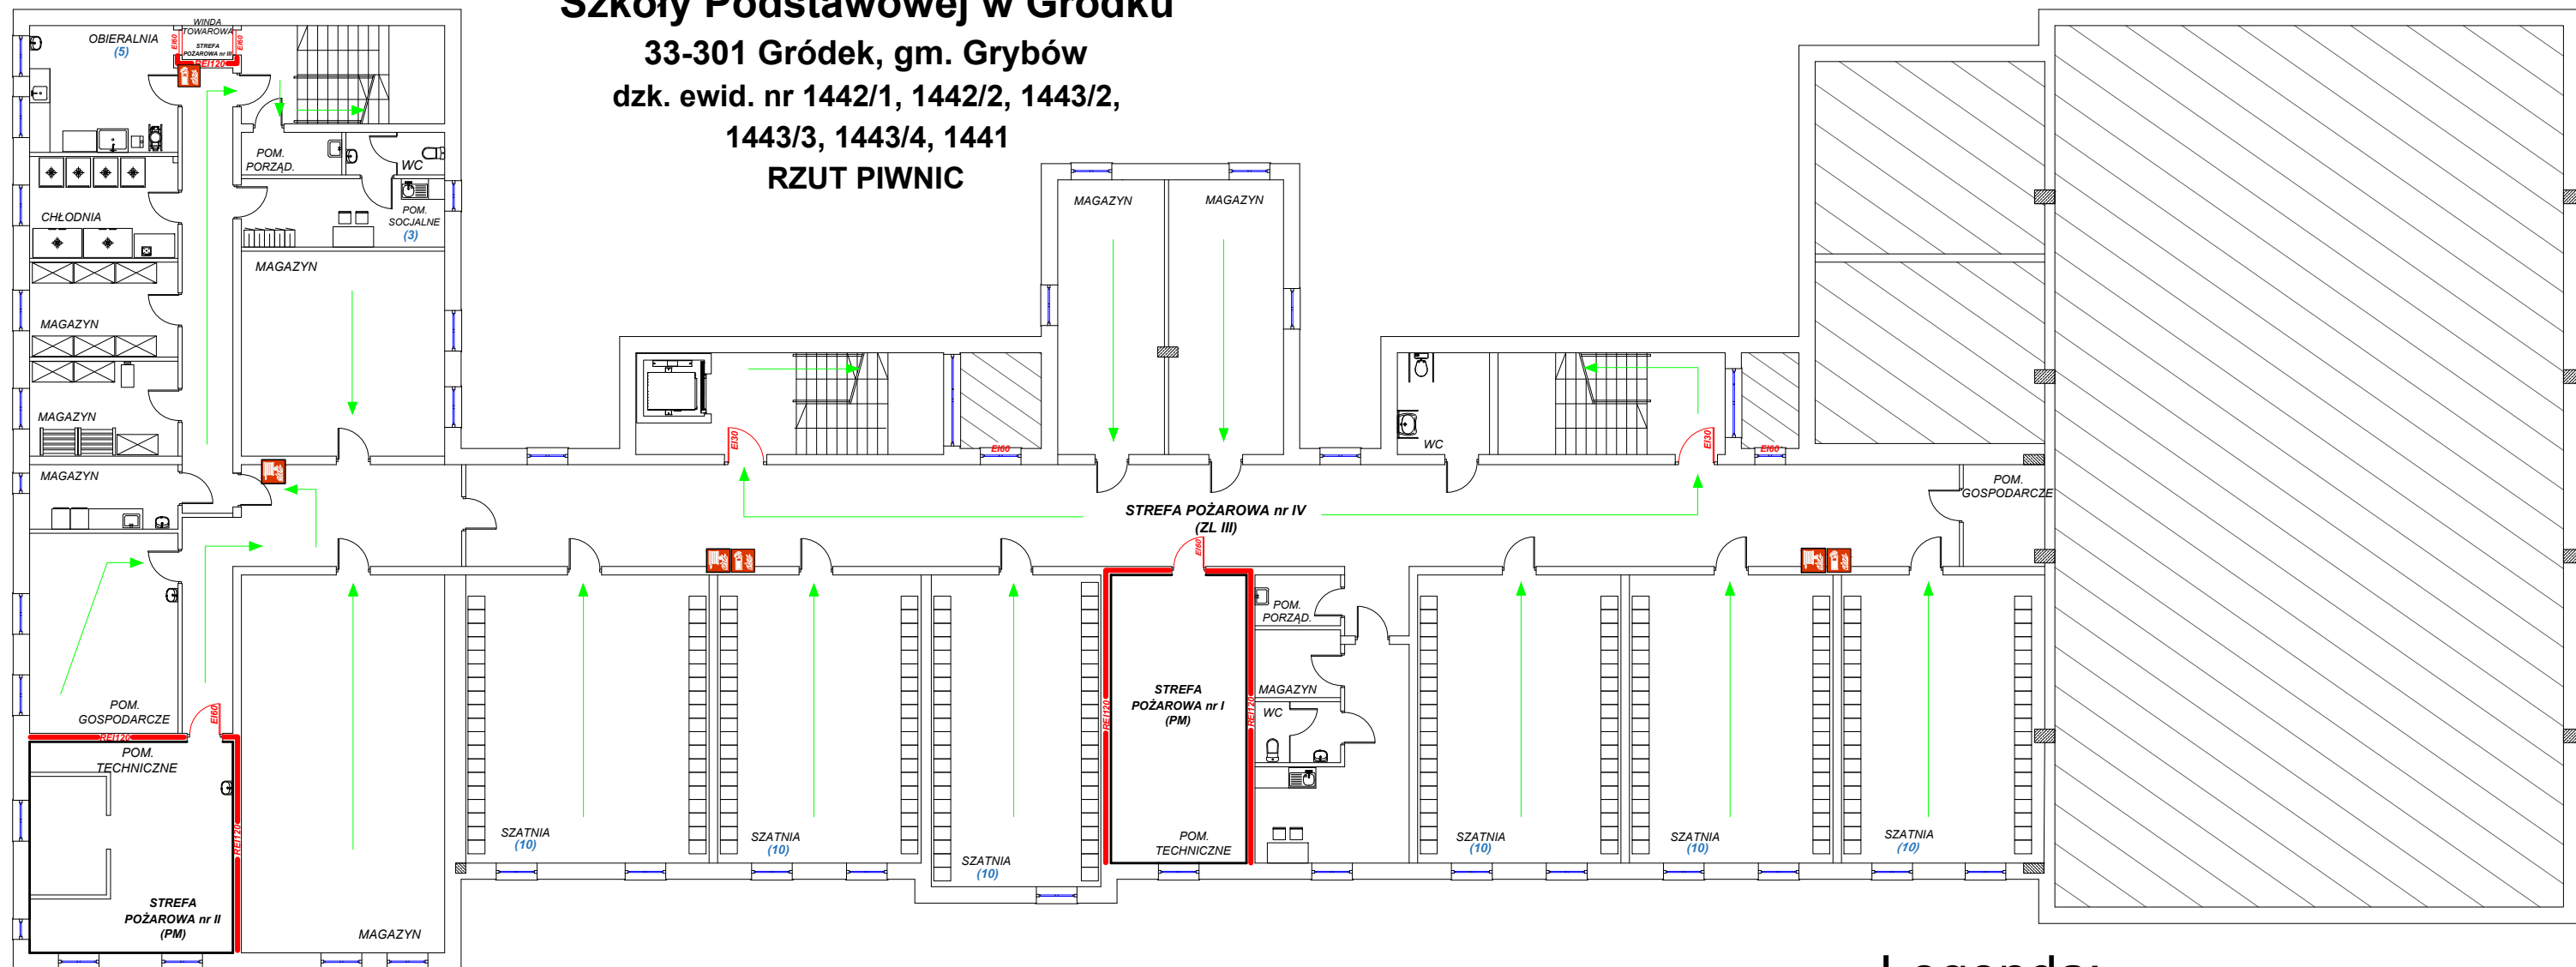

Legenda:



Wyjście ewakuacyjne



Miejsce zbiórki
do ewakuacji



Przeciwpowarowy
wyłącznik prądu



Główny zawór
gazu



Hydrant
wewnętrzny



Gaśnica



Ręczny ostrzegacz
pożarowy



Hydrant
zewnętrzny



Droga Pożarowa



Kierunek do
miejsca zbiórki

PARAMETRY TECHNICZNE BUDYNKU:

- powierzchnia wewnętrzna - 3 590,95 m²
- powierzchnia zabudowy - 1 617,00 m²
- kubatura budynku - 19 746,00 m³
- wysokość budynku - 11,95 (N)
- ilość osób w budynku - 380
- ilość kondygnacji naziemnych - 2
- ilość kondygnacji podziemnych - 1
- klasa odporności pożarowej
 - "C" dla kondygnacji podziemnej
 - "D" dla kondygnacji nadziemnych

-budynek zakwalifikowany do kategorii **ZL II i ZL III** zagrożenia ludzi, **PM**

-budynek podzielony został na **6** stref pożarowych


- strefa pożarowa nr II (PM) - 34,00 m²
- strefa pożarowa nr II (PM) - 37,29 m²
- strefa pożarowa nr III (W.T) - 1,50 m²
- strefa pożarowa nr IV (ZL III) - 1 028,35 m²
- strefa pożarowa nr V (ZL II) - 397,50 m²
- strefa pożarowa nr VI (ZL III) - 2 161,30 m²

-przewidywana gęstość ogniowa w pomieszczeniach **PM** nie przekracza 500MJ/m²

-w budynku nie wyznacza się stref zagrożonych wybuchem

PLAN EWAKUACJI

dla budynku
Szkoły Podstawowej w Gródku
33-301 Gródek, gm. Grybów
dzk. ewid. nr 1442/1, 1442/2, 1443/2,
1443/3, 1443/4, 1441
RZUT PARTERU

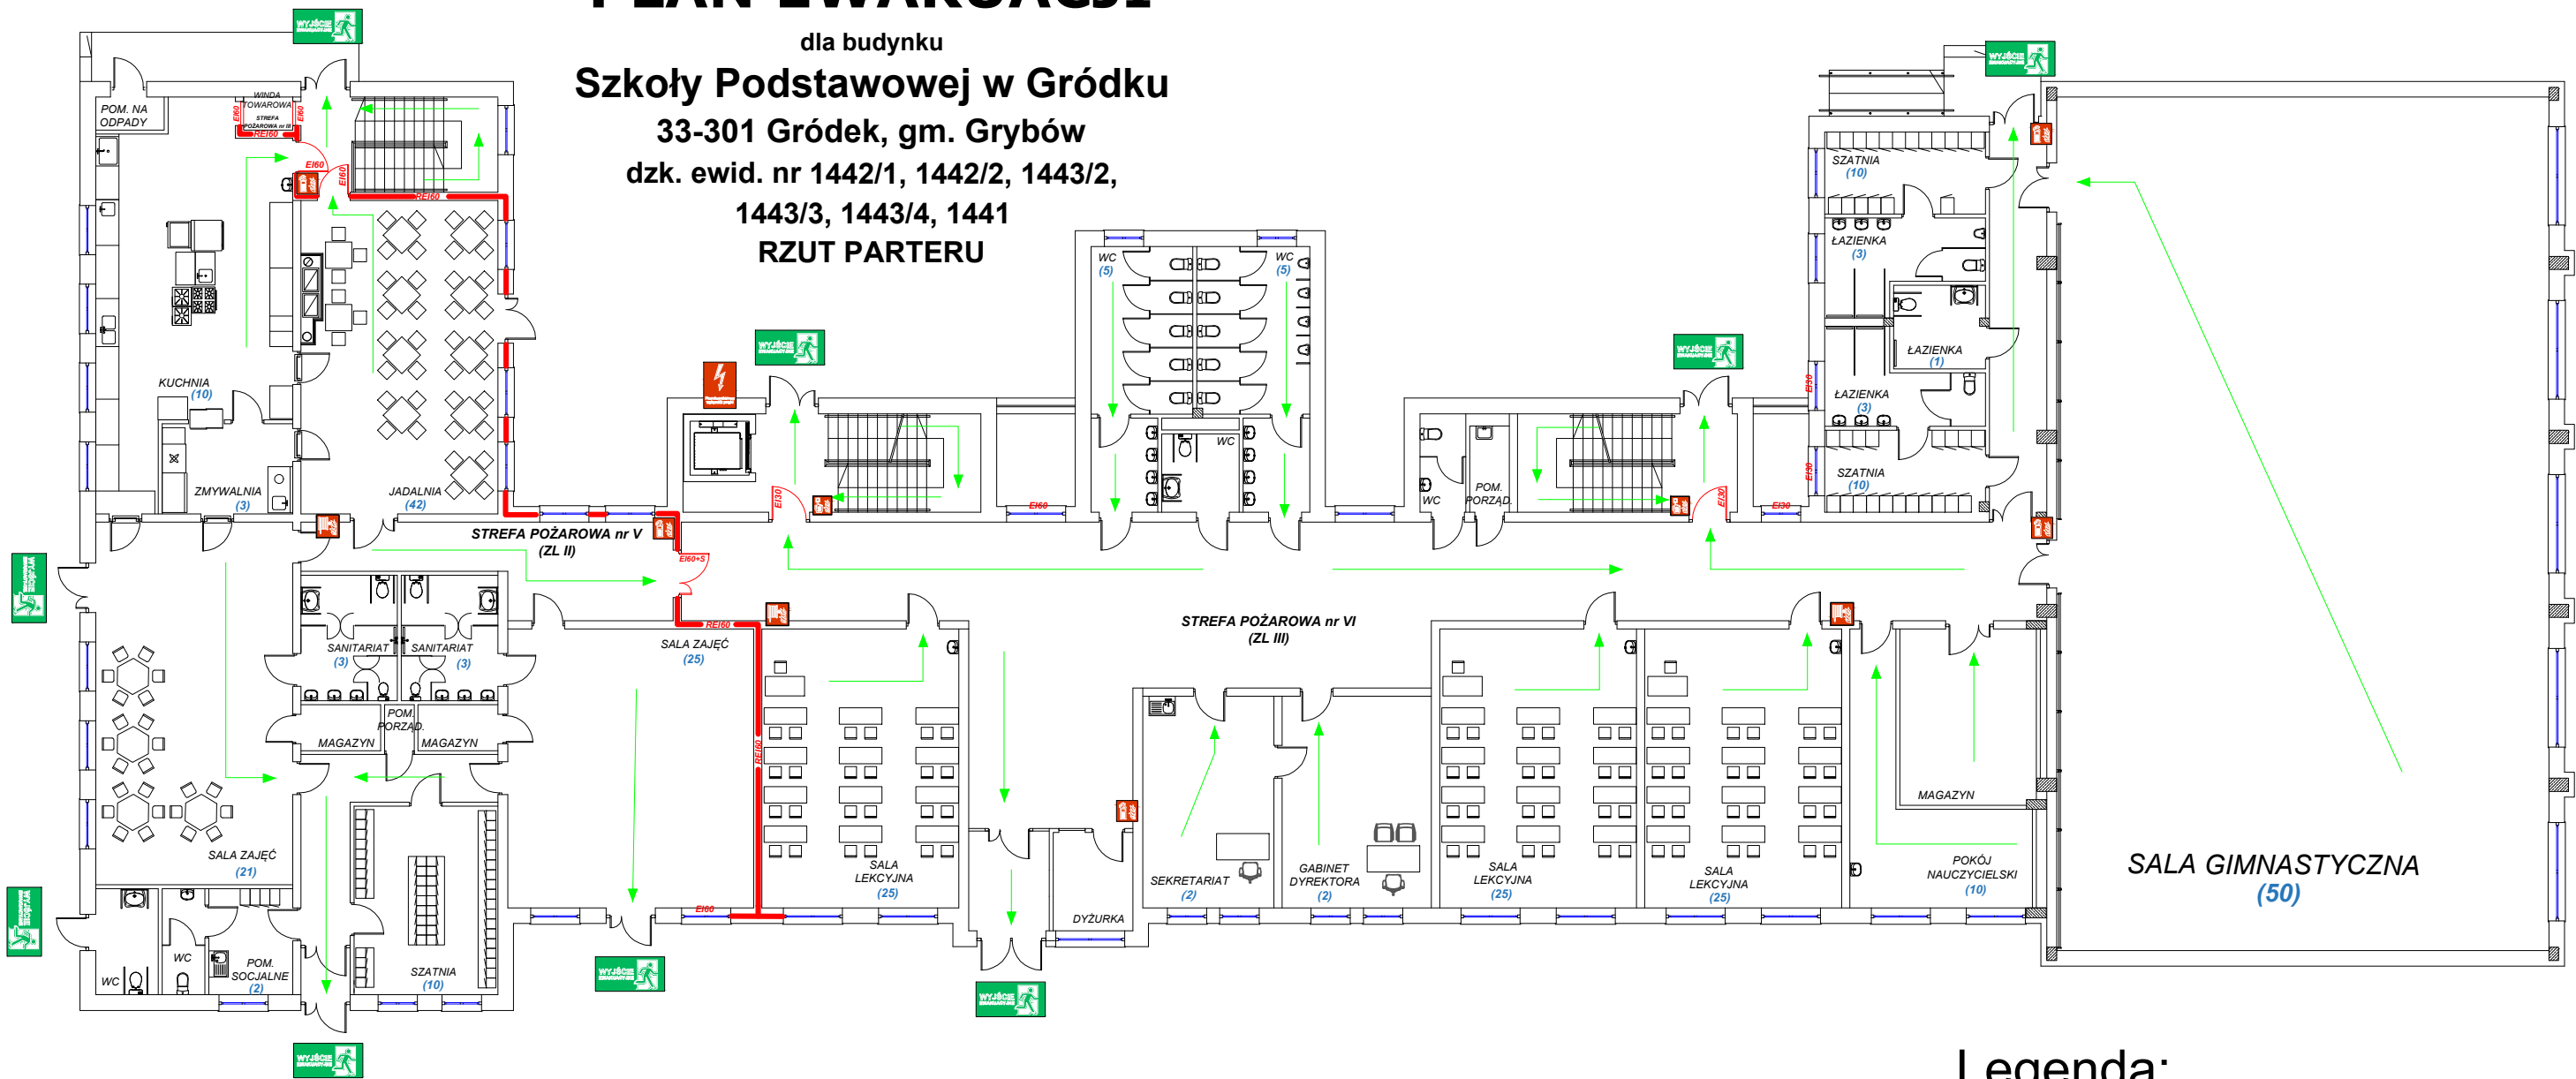

Legenda:

PARAMETRY TECHNICZNE BUDYNKU:

- powierzchnia wewnętrzna - 3 590,95 m²
- powierzchnia zabudowy - 1 617,00 m²
- kubatura budynku - 19 746,00 m³
- wysokość budynku - 11,95 (N)
- ilość osób w budynku - 380
- ilość kondygnacji naziemnych - 2
- ilość kondygnacji podziemnych - 1
- klasa odporności pożarowej
 - "C" dla kondygnacji podziemnej
 - "D" dla kondygnacji nadziemnych

- budynek zakwalifikowany do kategorii **ZL II i ZL III** zagrożenia ludzi, **PM**
- budynek podzielony został na **6** stref pożarowych
 - strefa pożarowa nr II (PM) - 34,00 m²
 - strefa pożarowa nr II (PM) - 37,29 m²
 - strefa pożarowa nr III (W.T) - 1,50 m²
 - strefa pożarowa nr IV (ZL III) - 1 028,35 m²
 - strefa pożarowa nr V (ZL II) - 397,50 m²
 - strefa pożarowa nr VI (ZL III) - 2 161,30 m²
- przewidywana gęstość ogniowa w pomieszczeniach **PM** nie przekracza 500MJ/m²
- w budynku nie wyznacza się stref zagrożonych wybuchem

- | | |
|---|--|
|  Wyjście ewakuacyjne |  Miejsce zbiórki do ewakuacji |
|  Przeciwpożarowy wyłącznik prądu |  Główny zawór gazu |
|  Hydrant wewnętrzny |  Gaśnica |
|  Ręczny ostrzegacz pożarowy |  Hydrant zewnętrzny |
|  Droga Pożarowa |  Kierunek do miejsca zbiórki |

PLAN EWAKUACJI

dla budynku


Szkoły Podstawowej w Gródku

33-301 Gródek, gm. Grybów

dzk. ewid. nr 1442/1, 1442/2, 1443/2,

1443/3, 1443/4, 1441

RZUT I PIĘTRA

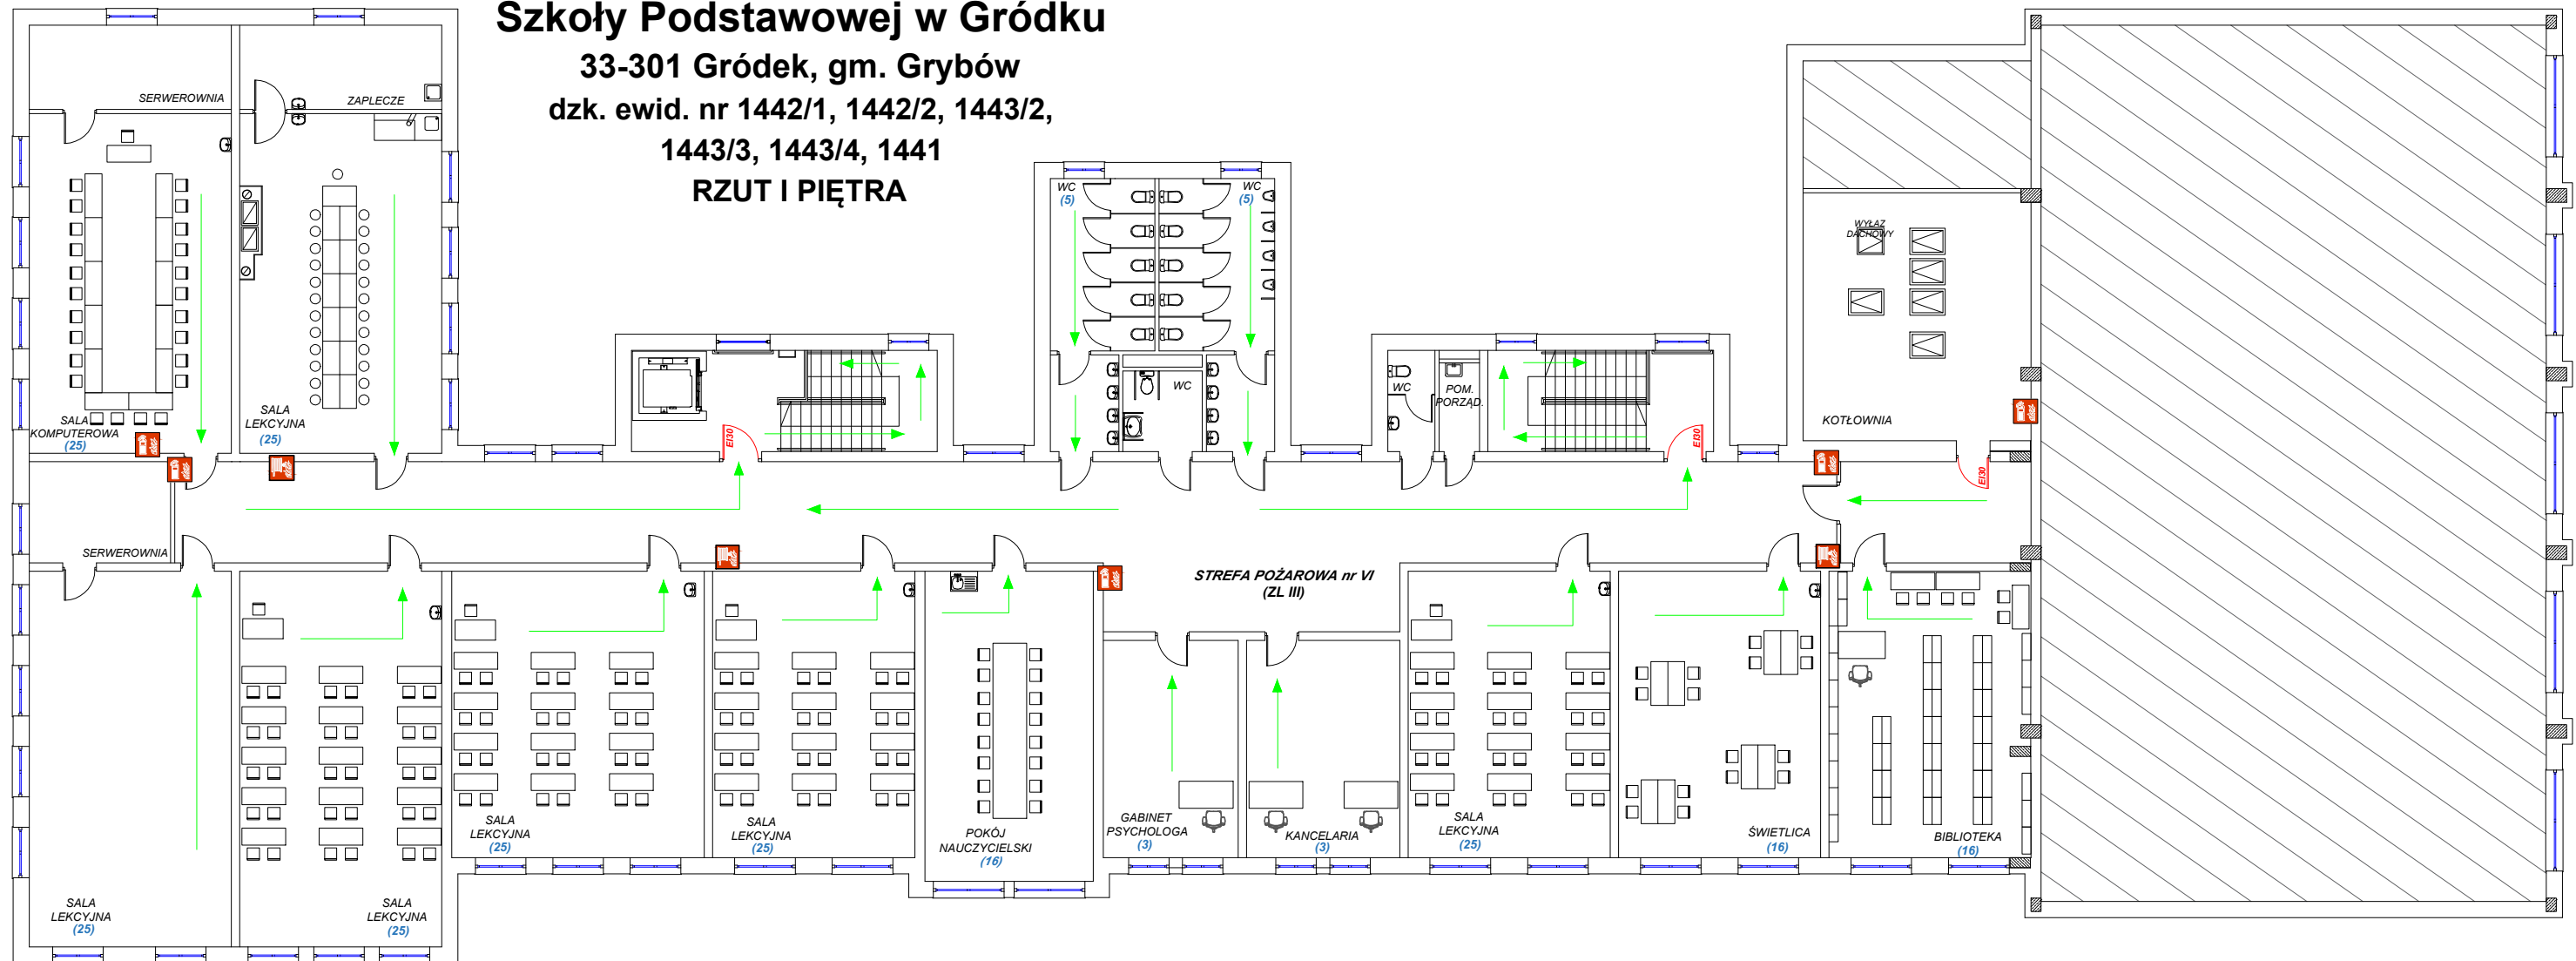

Legenda:



Wyjście ewakuacyjne



Miejsce zbiórki do ewakuacji



Przeciwpożarowy wyłącznik prądu



Główny zawór gazu



Hydrant wewnętrzny



Gaśnica



Ręczny ostrzegacz pożarowy



Hydrant zewnętrzny



Droga Pożarowa



Kierunek do miejsca zbiórki

PARAMETRY TECHNICZNE BUDYNKU:

- powierzchnia wewnętrzna - 3 590,95 m²
- powierzchnia zabudowy - 1 617,00 m²
- kubatura budynku - 19 746,00 m³
- wysokość budynku - 11,95 (N)
- ilość osób w budynku - 380
- ilość kondygnacji naziemnych - 2
- ilość kondygnacji podziemnych - 1
- klasa odporności pożarowej
 - "C" dla kondygnacji podziemnej
 - "D" dla kondygnacji nadziemnych

- budynek zakwalifikowany do kategorii **ZL II i ZL III** zagrożenia ludzi, **PM**
- budynek podzielony został na 6 stref pożarowych

- strefa pożarowa nr II (PM) - 34,00 m²
- strefa pożarowa nr II (PM) - 37,29 m²
- strefa pożarowa nr III (W.T) - 1,50 m²
- strefa pożarowa nr IV (ZL III) - 1 028,35 m²
- strefa pożarowa nr V (ZL II) - 397,50 m²
- strefa pożarowa nr VI (ZL III) - 2 161,30 m²

- przewidywana gęstość ogniowa w pomieszczeniach **PM** nie przekracza 500MJ/m²
- w budynku nie wyznacza się stref zagrożonych wybuchem


PLAN EWAKUACJI

dla budynku

Szkoły Podstawowej w Gródku

33-301 Gródek, gm. Grybów

dzk. ewid. nr 1442/1, 1442/2, 1443/2,
1443/3, 1443/4, 1441

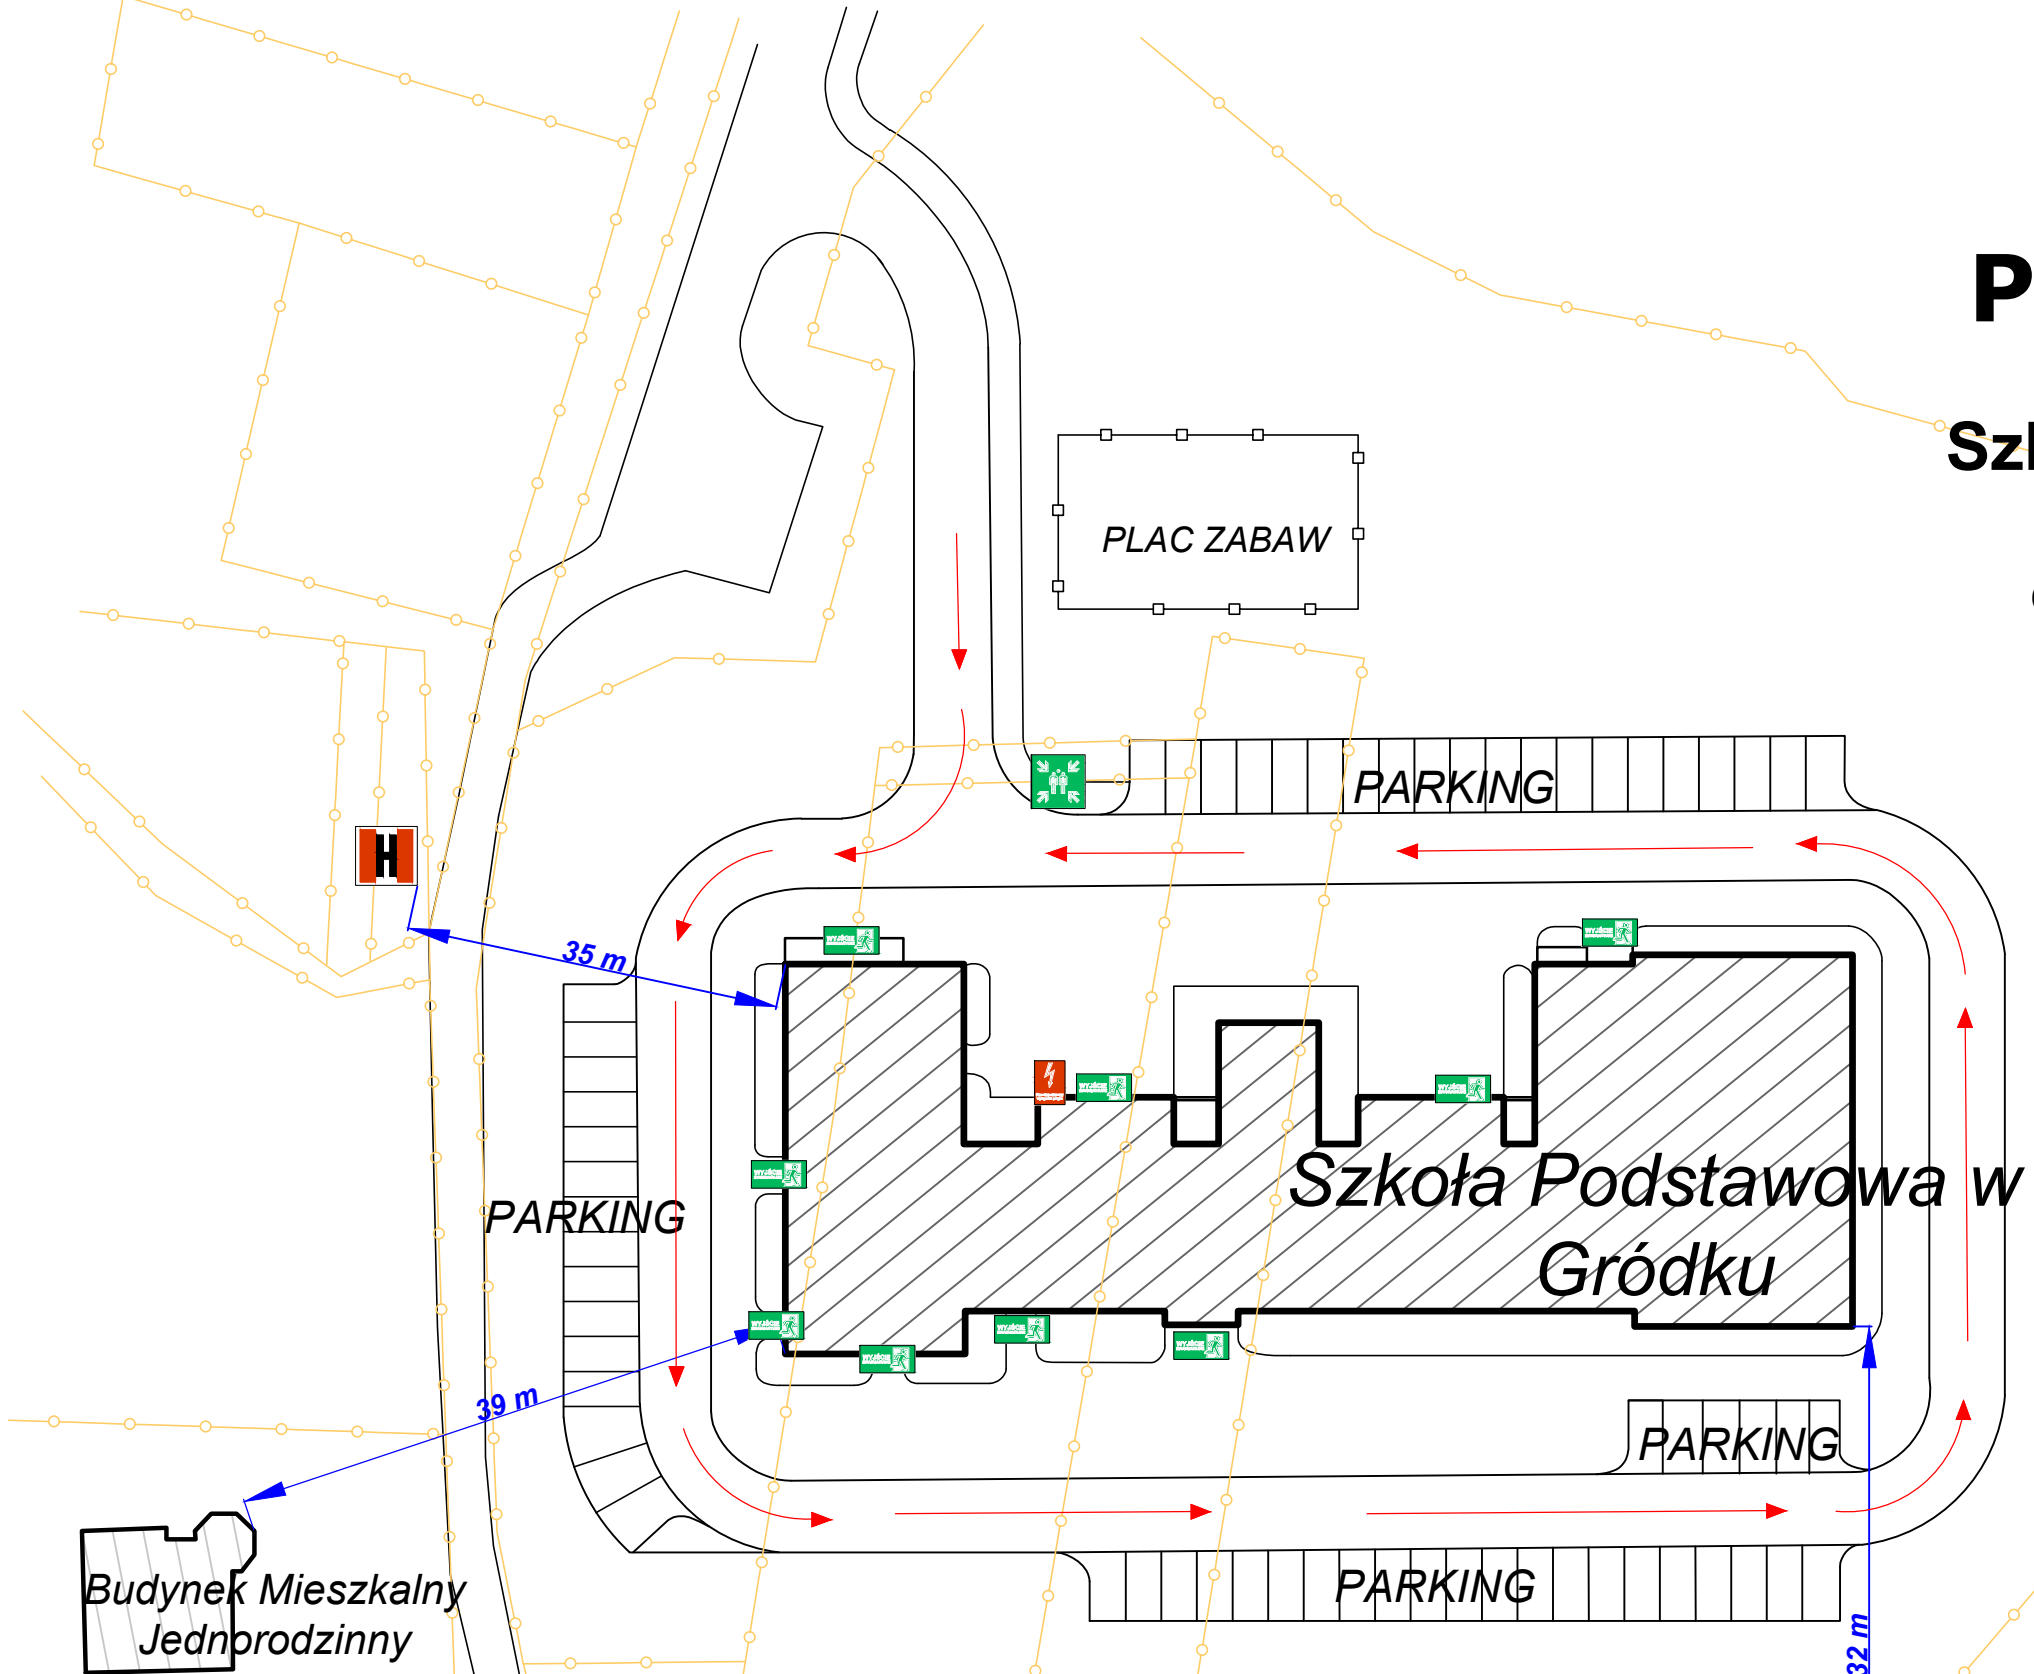

Budynek Mieszkalny
Jednorodzinny

Budynek Mieszkalny
Jednorodzinny

Budynek Mieszkalny
Jednorodzinny

PARAMETRY TECHNICZNE BUDYNKU:

- powierzchnia wewnętrzna - 3 590,95 m²
- powierzchnia zabudowy - 1 617,00 m²
- kubatura budynku - 19 746,00 m³
- wysokość budynku - 11,95 (N)
- ilość osób w budynku - 380
- ilość kondygnacji naziemnych - 2
- ilość kondygnacji podziemnych - 1
- klasa odporności pożarowej
 - "C" dla kondygnacji podziemnej
 - "D" dla kondygnacji nadziemnych

- budynek zakwalifikowany do kategorii **ZL II i ZL III** zagrożenia ludzi, **PM**
- budynek podzielony został na 6 stref pożarowych
- strefa pożarowa nr II (PM) - 34,00 m²
- strefa pożarowa nr II (PM) - 37,29 m²
- strefa pożarowa nr III (W.T) - 1,50 m²
- strefa pożarowa nr IV (ZL III) - 1 028,35 m²
- strefa pożarowa nr V (ZL II) - 397,50 m²
- strefa pożarowa nr VI (ZL III) - 2 161,30 m²
- przewidywana gęstość ogniowa w pomieszczeniach **PM** nie przekracza 500MJ/m²
- w budynku nie wyznacza się stref zagrożonych wybuchem

Legenda:

- | | | | |
|---|---------------------------------|---|------------------------------|
|  | Wyjście ewakuacyjne |  | Miejsce zbiórki do ewakuacji |
|  | Przeciwpożarowy wyłącznik prądu |  | Główny zawór gazu |
|  | Hydrant wewnętrzny |  | Gaśnica |
|  | Ręczny ostrzegacz pożarowy |  | Hydrant zewnętrzny |
|  | Droga Pożarowa |  | Kierunek do miejsca zbiórki |